

## REGOLE DI SICUREZZA IN CASO D'EMERGENZA

Aiutaci a prevenire gli incendi:

- Fuma solamente nelle aree adibite e munite di posacenere;
- Utilizza correttamente gli impianti elettrici, evita sovraccarichi e quando vai via non lasciare apparecchiature accese o in stand-by.

In caso si verifichi un principio d'incendio:

- Non lasciarti prendere dal panico, un piccolo principio d'incendio può essere spento con i presidi antincendio presenti in struttura;
- Contatta la reception telefonicamente o tramite i pulsanti manuali di emergenza;
- Segui le indicazioni della squadra antincendio e la segnaletica di sicurezza in modo da raggiungere agevolmente il punto di raccolta;

In caso di incendio o altra situazione d'emergenza generale:

- Non farti prendere dal panico ed aiuta eventuali clienti in stato d'agitazione a mantenere la calma;
- La squadra antincendio informa i clienti attraverso l'impianto di diffusione sonora affinché tutti possano raggiungere agevolmente il punto di raccolta;

## SAFETY RULES IN CASE OF EMERGENCY

Help us to prevent fire:


- You can smokes in the external areas equipped with ashtrays;
- Use correctly electrical systems, avoids electric overloads and when you go away don't leave equipment switched on or stand-by.

In case of a small fire:

- Don't panic, a small fire can be put out with the fire extinguishers present in the campsite;
- Contact the reception, or push the emergency buttons.
- Follow the instructions of the firefighting team and the safety signs for easily reach the assembly point.

In case of a general emergency situation:

- Don't be panic and help other people to keep calm;
- The firefighting team will informs customers through the sound system so that everyone can easily reach the assembly point;
- Help other people to leave the site and reach the assembly point.

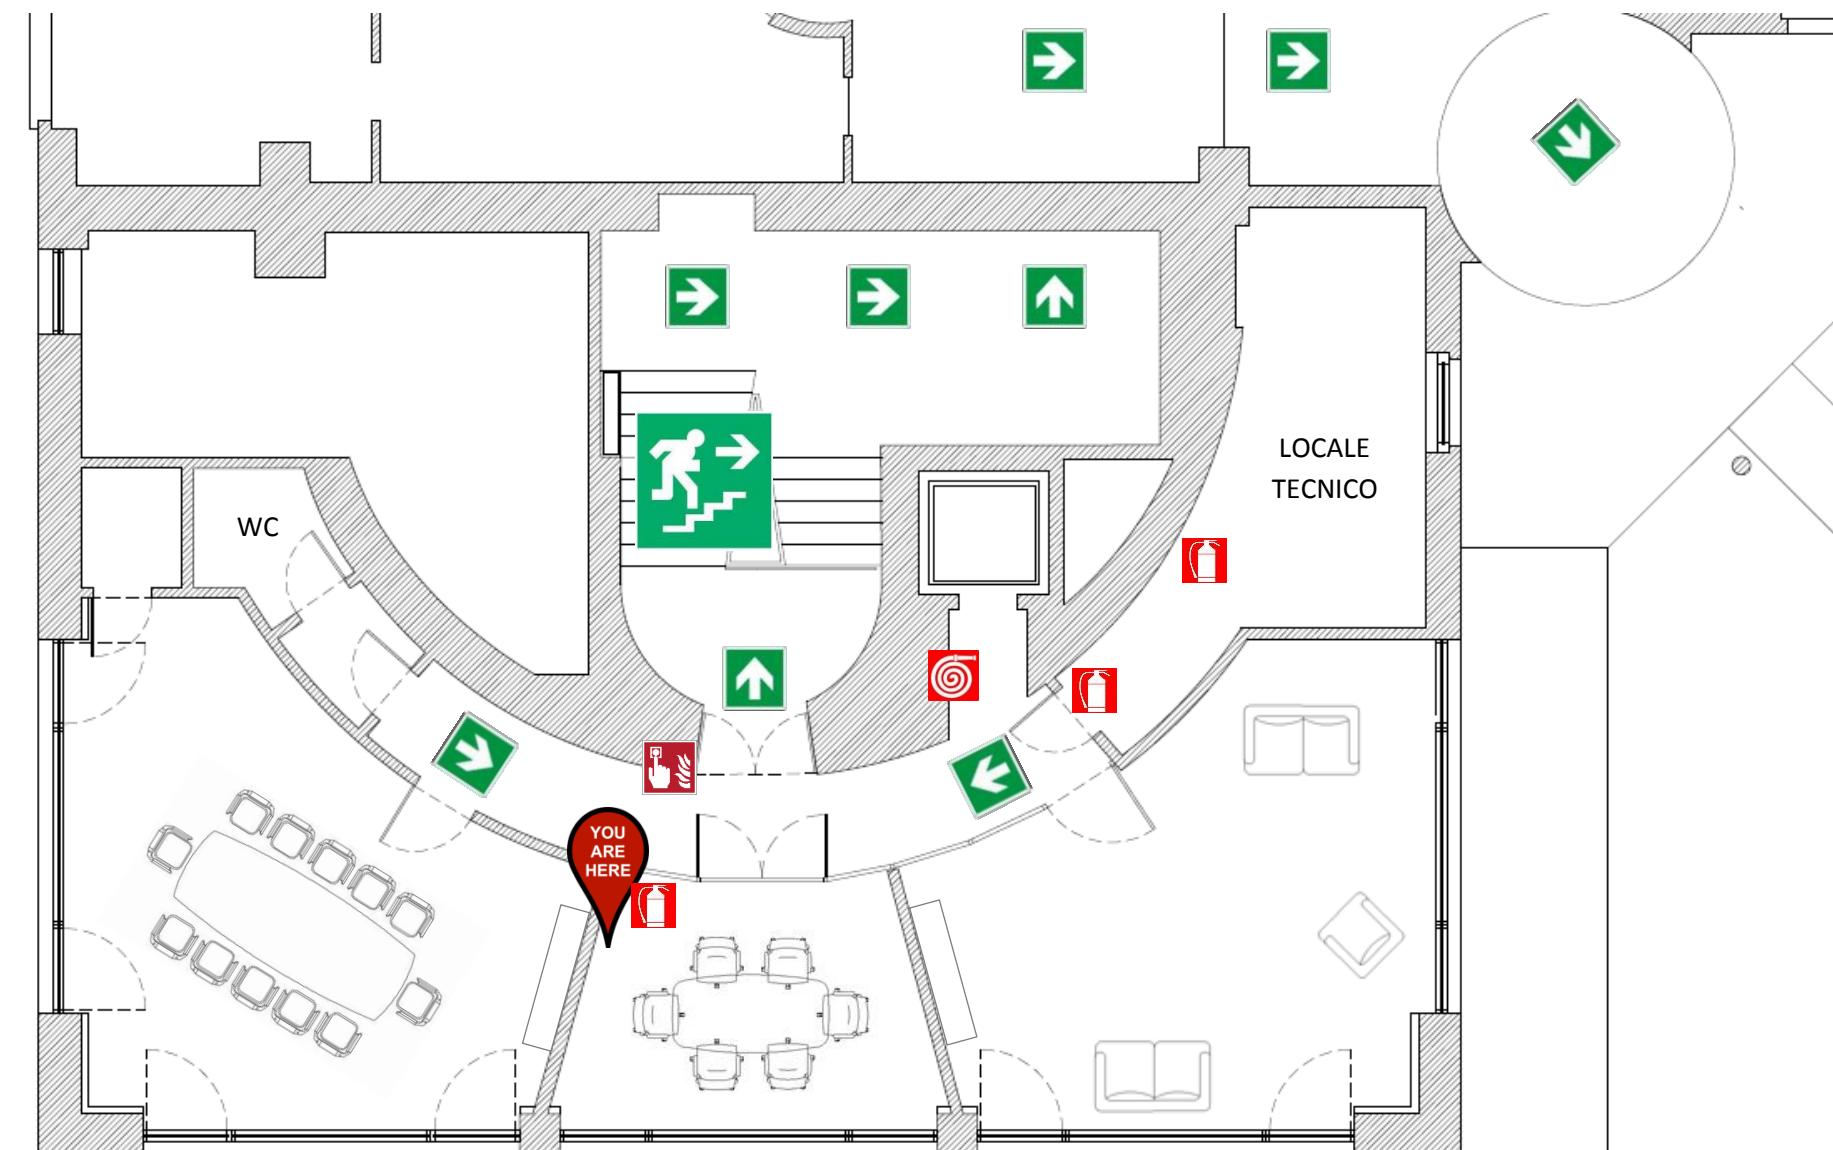

## NUMERI DI EMERGENZA - EMERGENCY NUMBER

**GRAND HOTEL TRENTO H24**  
0039 0461 271000



VIA DI ESODO  
ESTINTORE  
CASSETTA ANTINCENDIO Ø 45  
PULSANTE ALLARME ANTINCENDIO  
PUNTO DI RACCOLTA

## ELABORATO A CURA DI

STUDIO BONAMICO e FARINA S.n.c.  
Via Fornaci, 54  
38062 – Arco (TN)  
[www.bonamicoefarina.com](http://www.bonamicoefarina.com)

## DATI

Data: aprile 2019

**BONAMICO & FARINA**